FIGURE 2.3-1 DRAINAGE BASINS AND DISCHARGE LOCATIONS

BAA OUTFALLS			
OUTFALL NUMBER	LOCATION NUMBER	LATITUDE	LONGITUDE
DSN001-1	1	N33°33'34"	W86°45'06"
DSN001-2	2	N33°33'34"	W86°45'07"
DSN001-3	3	N33°33'34"	W86°45'20"
DSN001-4	4	N33°33'34"	W86°45'22"
DSN001-5	5	N33°33'34"	W86°45'23"
DSN001-6	11	N33°33'10"	W86°46'00"
DSN001-7	12	N33°33'10"	W86°46'02"
DSN001-8	13	N33°33'10"	W86°46'03"
DSN001-9	14	N33°33'10"	W86°46'06"
DSN001-A	16	N33°33'10"	W86°46'12"
DSN001-B	15	N33°33'12"	W86°45'59"
DSN001-C	8	N33°33'34"	W86°45'38"
DSN004-1	2	N33°33'34"	W86°45'07"
DSN007-1	2	N33°33'34"	W86°45'07"
DSN010-9	2	N33°33'34"	W86°45'07"
DSN010-A	1	N33°33'34"	W86°45'06"
DSN010-B	3	N33°33'34"	W86°45'20"
DSN010-C	6	N33°33'34"	W86°45'26"
DSN010-D	4	N33°33'34"	W86°45'22"
DSN010-E	5	N33°33'34"	W86°45'23"
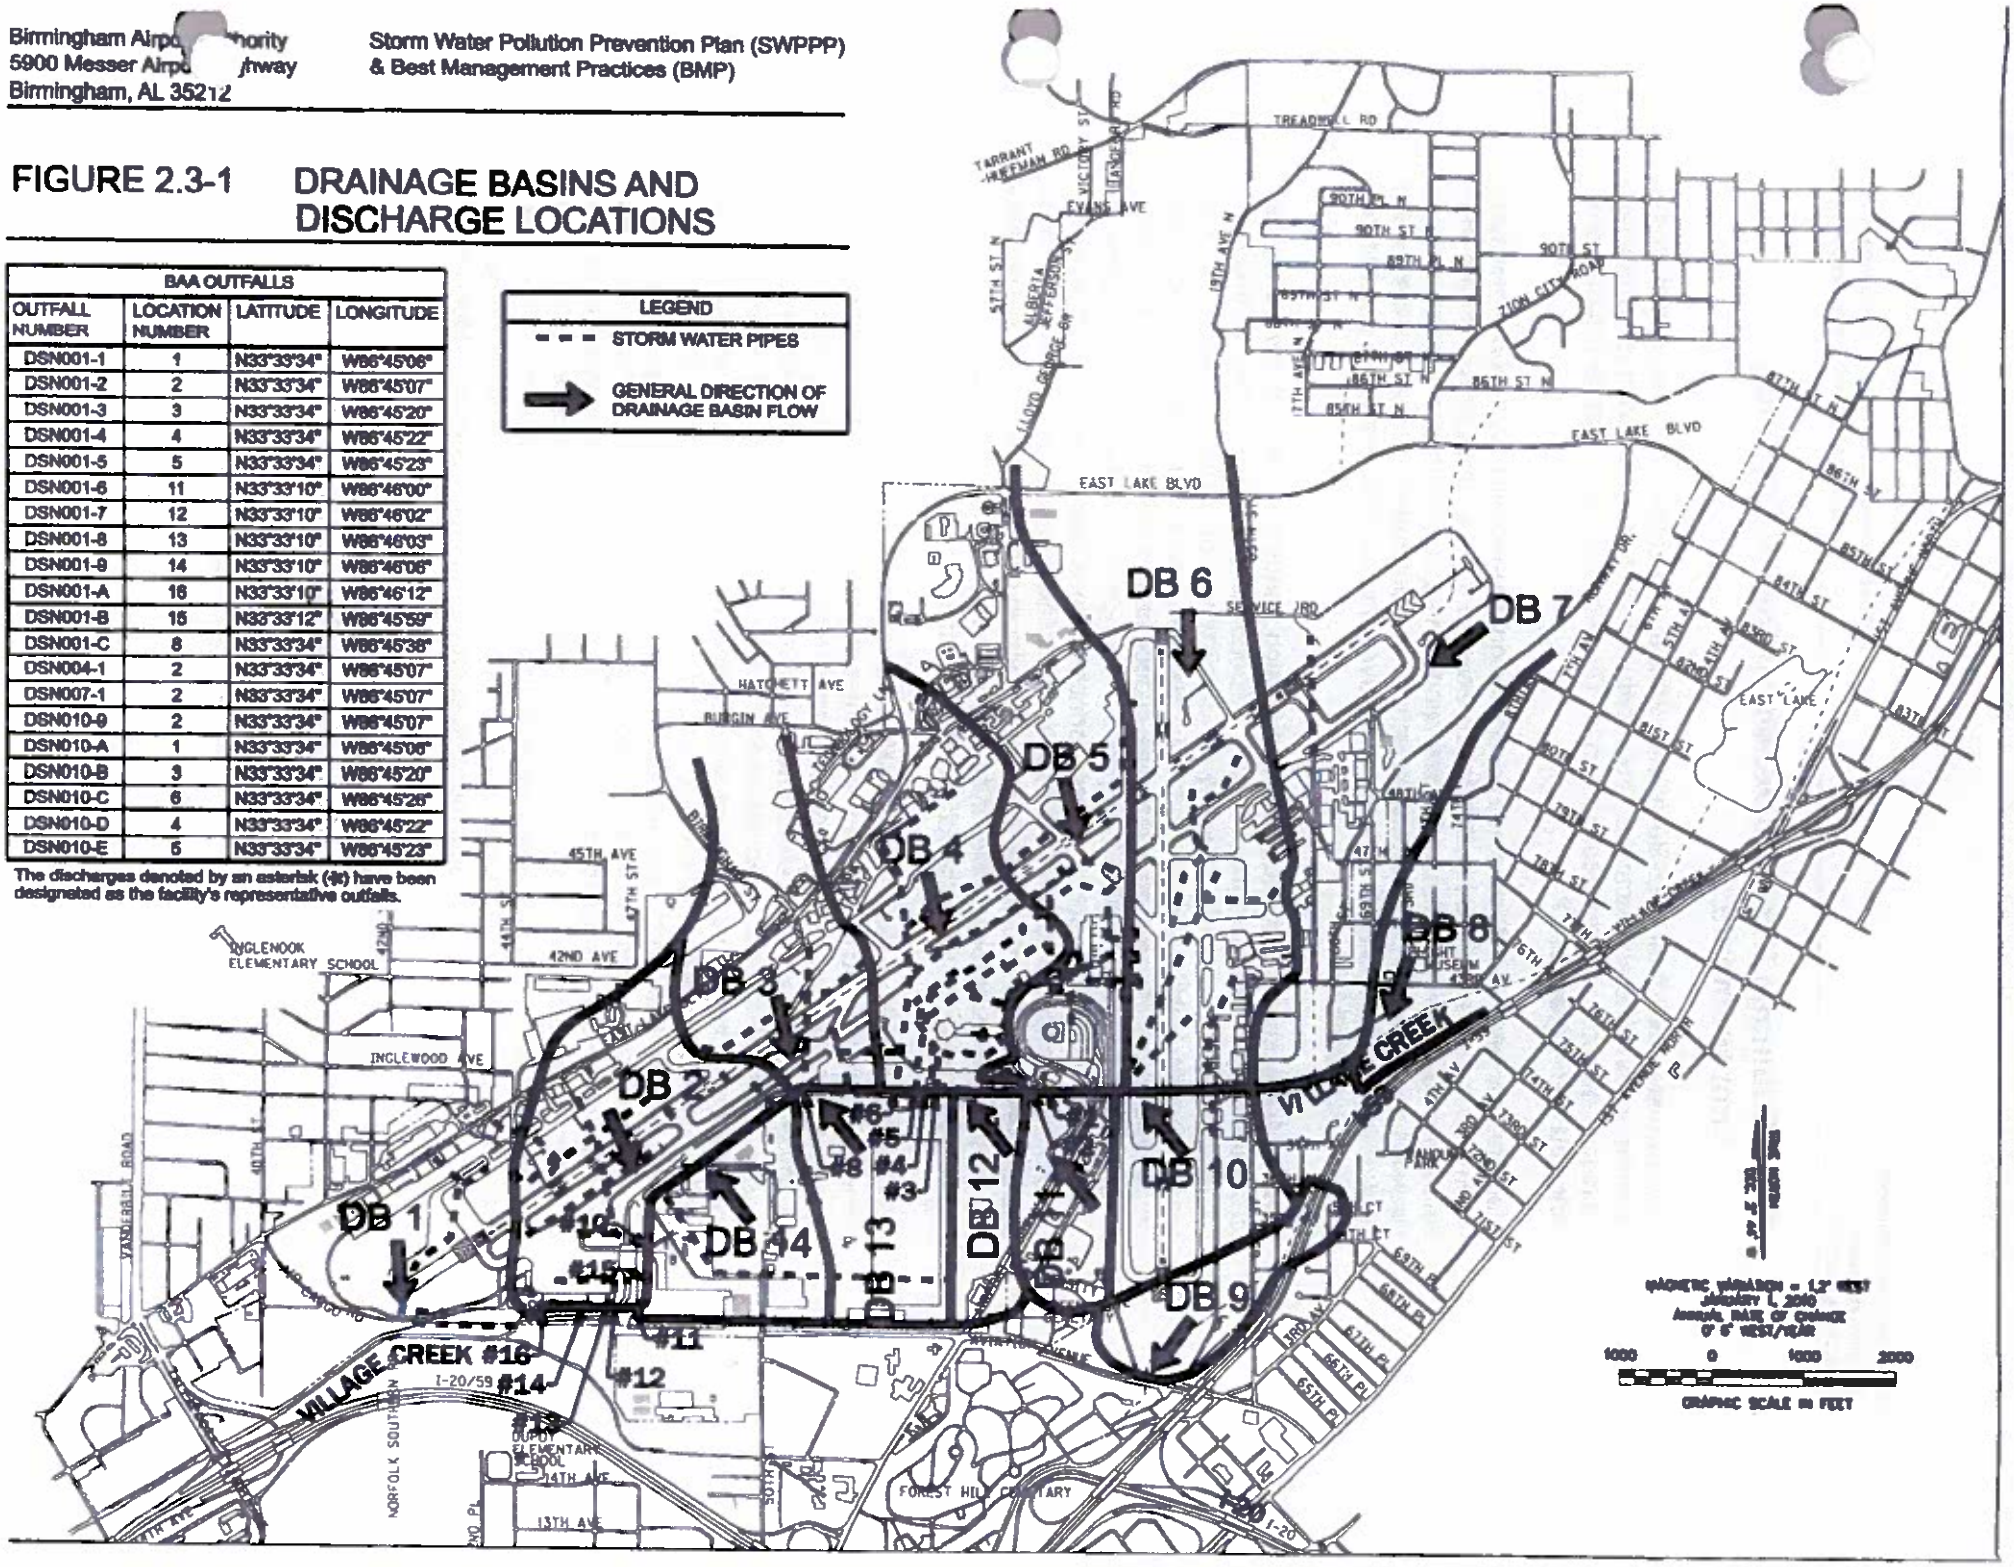
The discharges denoted by an asterisk (*) have been designated as the facility's representative outfalls.